


LEGENDA

- limite comparto zona C3₇
- limite 1° stralcio funzionale lottizzazione C3₇
- Area destinata ai servizi
- Area destinata a parcheggio
- Area destinata a strade e marciapiedi
- Area di max ingombro (1° Stralcio funzionale Lotti 1-13)
- Area di max ingombro (2° Stralcio funzionale Lotti 15)

via pubblica
 ACCESSO_B
 via pubblica

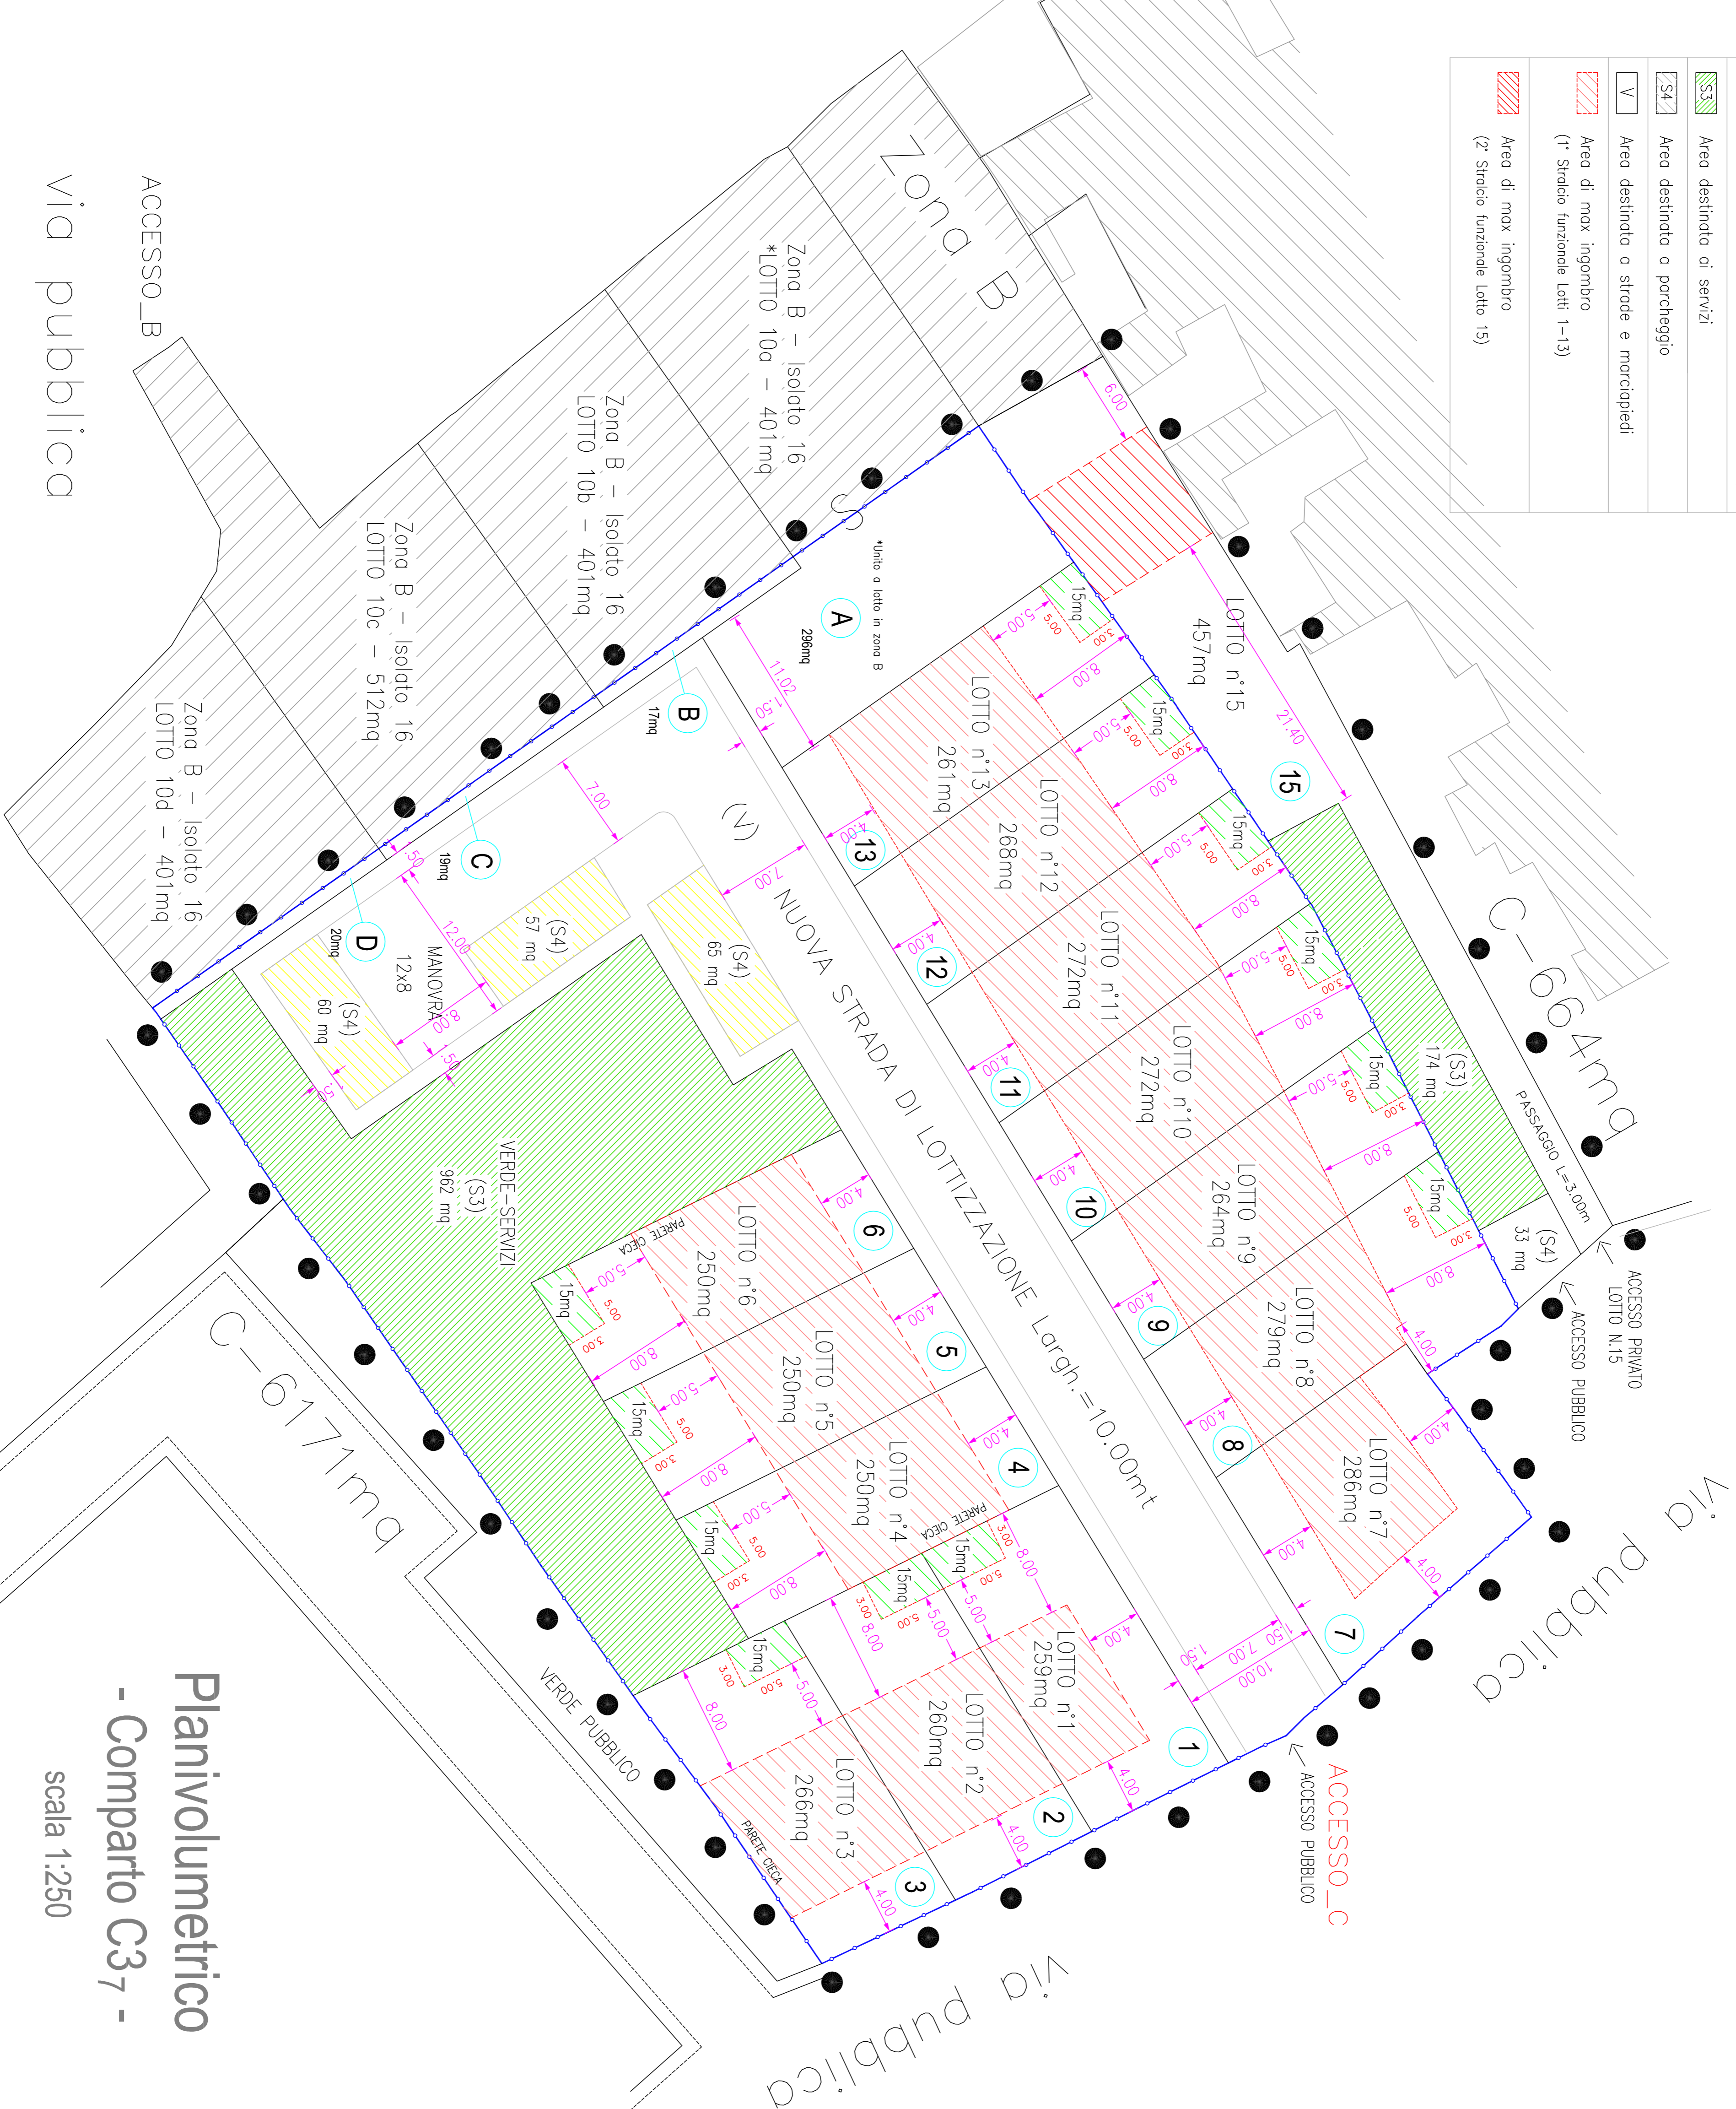

Planivolumetrico
 - Comparto C3₇ -
 scala 1:250

scala 1:250

TABELLA DEI LOTTI

lotto	superficie	tipologia	sup. max. uso, cuba	sup. max. uso, cuba	H max. cuba	H max. cuba	vol. max. edificabile	TOI	LF max	
1	259 mq	SCHIERA	114 mq	15 mq	7,00 mt	3,50 mt	332 mc	57 mc	389 mc	1,50
2	286 mq	SCHIERA	115 mq	15 mq	7,00 mt	3,50 mt	332 mc	58 mc	390 mc	1,50
3	286 mq	SCHIERA	118 mq	15 mq	7,00 mt	3,50 mt	332 mc	67 mc	399 mc	1,50
4	250 mq	SCHIERA	110 mq	15 mq	7,00 mt	3,50 mt	332 mc	43 mc	375 mc	1,50
5	250 mq	SCHIERA	110 mq	15 mq	7,00 mt	3,50 mt	332 mc	43 mc	375 mc	1,50
6	250 mq	SCHIERA	110 mq	15 mq	7,00 mt	3,50 mt	332 mc	43 mc	375 mc	1,50
7	286 mq	SCHIERA	128 mq	15 mq	7,00 mt	3,50 mt	336 mc	93 mc	429 mc	1,50
8	272 mq	SCHIERA	124 mq	15 mq	7,00 mt	3,50 mt	332 mc	87 mc	419 mc	1,50
9	284 mq	SCHIERA	117 mq	15 mq	7,00 mt	3,50 mt	332 mc	64 mc	396 mc	1,50
10	272 mq	SCHIERA	121 mq	15 mq	7,00 mt	3,50 mt	332 mc	76 mc	408 mc	1,50
11	272 mq	SCHIERA	121 mq	15 mq	7,00 mt	3,50 mt	332 mc	76 mc	408 mc	1,50
12	268 mq	SCHIERA	119 mq	15 mq	7,00 mt	3,50 mt	332 mc	70 mc	402 mc	1,50
13	261 mq	SCHIERA	115 mq	15 mq	7,00 mt	3,50 mt	332 mc	59 mc	391 mc	1,50
Totale		3.437 mq		4.320 mc		1.234 mc		5.554 mc		

1° STRALCIO FUNZIONALE - Ditta CARIA

Altre aree (RC = 0 - If = 0)

Area	Superficie	Tipologia	Volume	Altezza	Volume	Altezza	Volume	Altezza	Volume
A	296 mq*	-	- mq	- mt	- mc	- mc	- mc	- mc	- mc
B	17 mq*	-	- mq	- mt	- mc	- mc	- mc	- mc	- mc
C	19 mq*	-	- mq	- mt	- mc	- mc	- mc	- mc	- mc
D	20 mq*	-	- mq	- mt	- mc	- mc	- mc	- mc	- mc

s.f.	Superficie	Tipologia	Volume	Altezza	Volume	Altezza	Volume	Altezza	Volume
15	457 mq	SCHIERA	228 mq	- mt	465 mc	133 mc	598 mc	147	
Totale	457 mq				465 mc	133 mc	598 mc		

TOTALE	Superficie	Volume	Altezza	Volume	Altezza	Volume	Altezza	Volume
	3.894 mq	4.794 mc	1.367 mc	6.151 mc				

Note: Le aree A,B,C,D costituiscono parte dei lotti 10a,10b,10c,10d derivati dalla divisione dell'Unità Edilizia 10 dell'isolato 16 - Prive di Indici Volumetrici.

COMUNE DI NURACCHI
 Provincia di Oristano

PIANO DI LOTTIZZAZIONE "C3.7 CARIA"
 STUDIO GENERALE DELLA ZONA C3.7 DI ESPANSIONE
 NELL' ABBITAZIONE DI NURACCHI
 E STRALCIO FUNZIONALE PER I TERRENI DISTINTI
 Foglio 3 Mappale 207 e Foglio 5 Mappali 1537,1538.

TAVOLA	Planivolumetrico	SCALA
5	" COMPARTO - C3 ₇ "	1:250
		DATA
		Settembre 2013

1 Progettisti:
 Geom. LUCIANO LASIU
 Via Trento 14, 09010 NURACCHI (Or) tel. 0783 921847
 fax 0783 25 57 210 e-mail: geom.luciano.lasiu@comuni.or.it

Dr. Ing. MARCELLO SOPPELISA
 Via Don Bosco 1, 09010 ORISTANO tel. 0783 921847
 Studio Via/Varo Orto 30/310 e-mail: soppe@comuni.or.it

Il Committente: CARIA Giorgio, Via Sant'Agostino n. 28 - 09010 Nuracchi (Or)