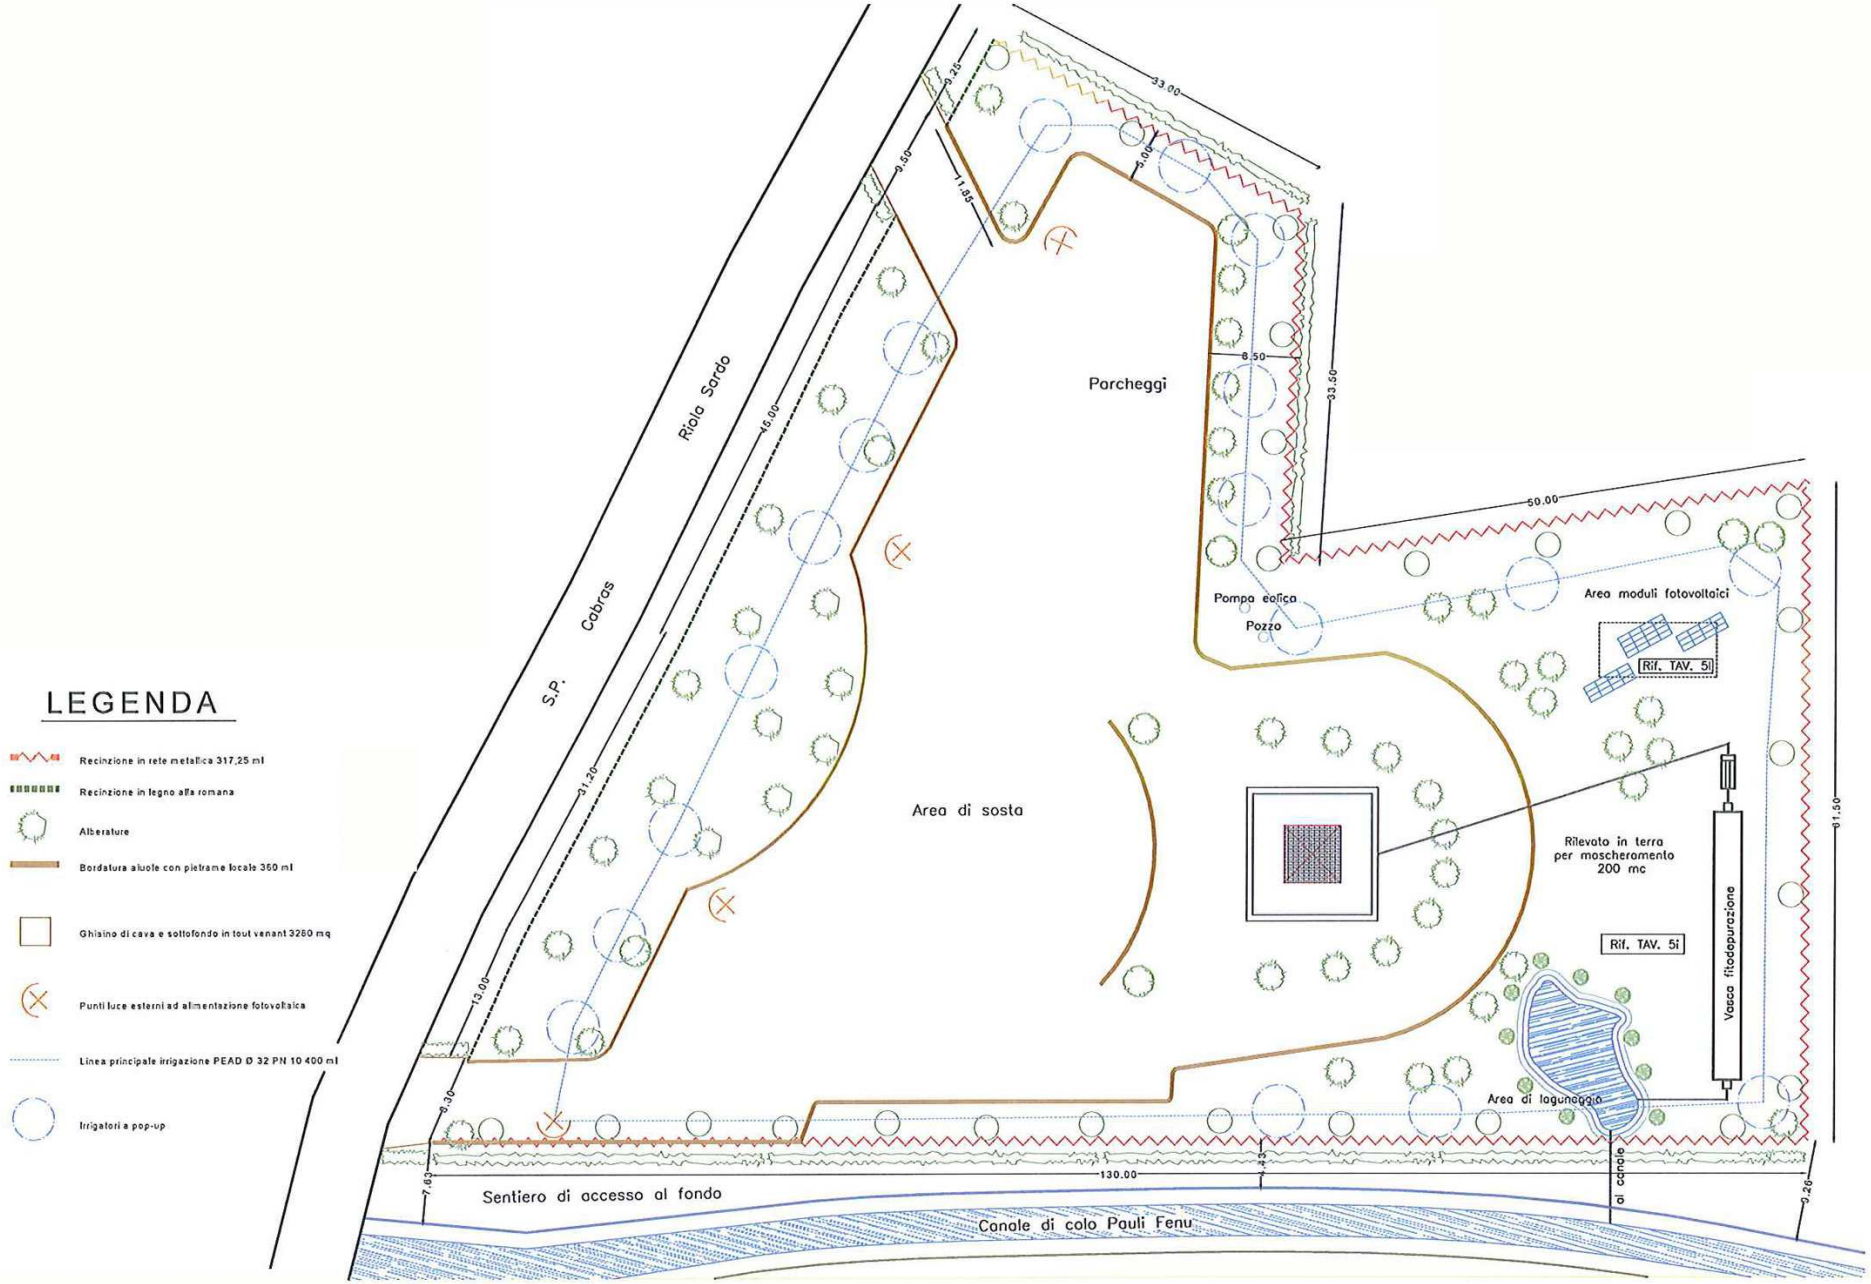Planimetria generale Centro Visite - Nurachi